



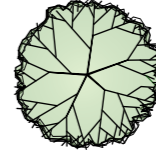

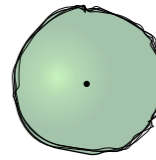










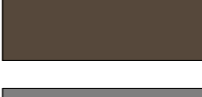





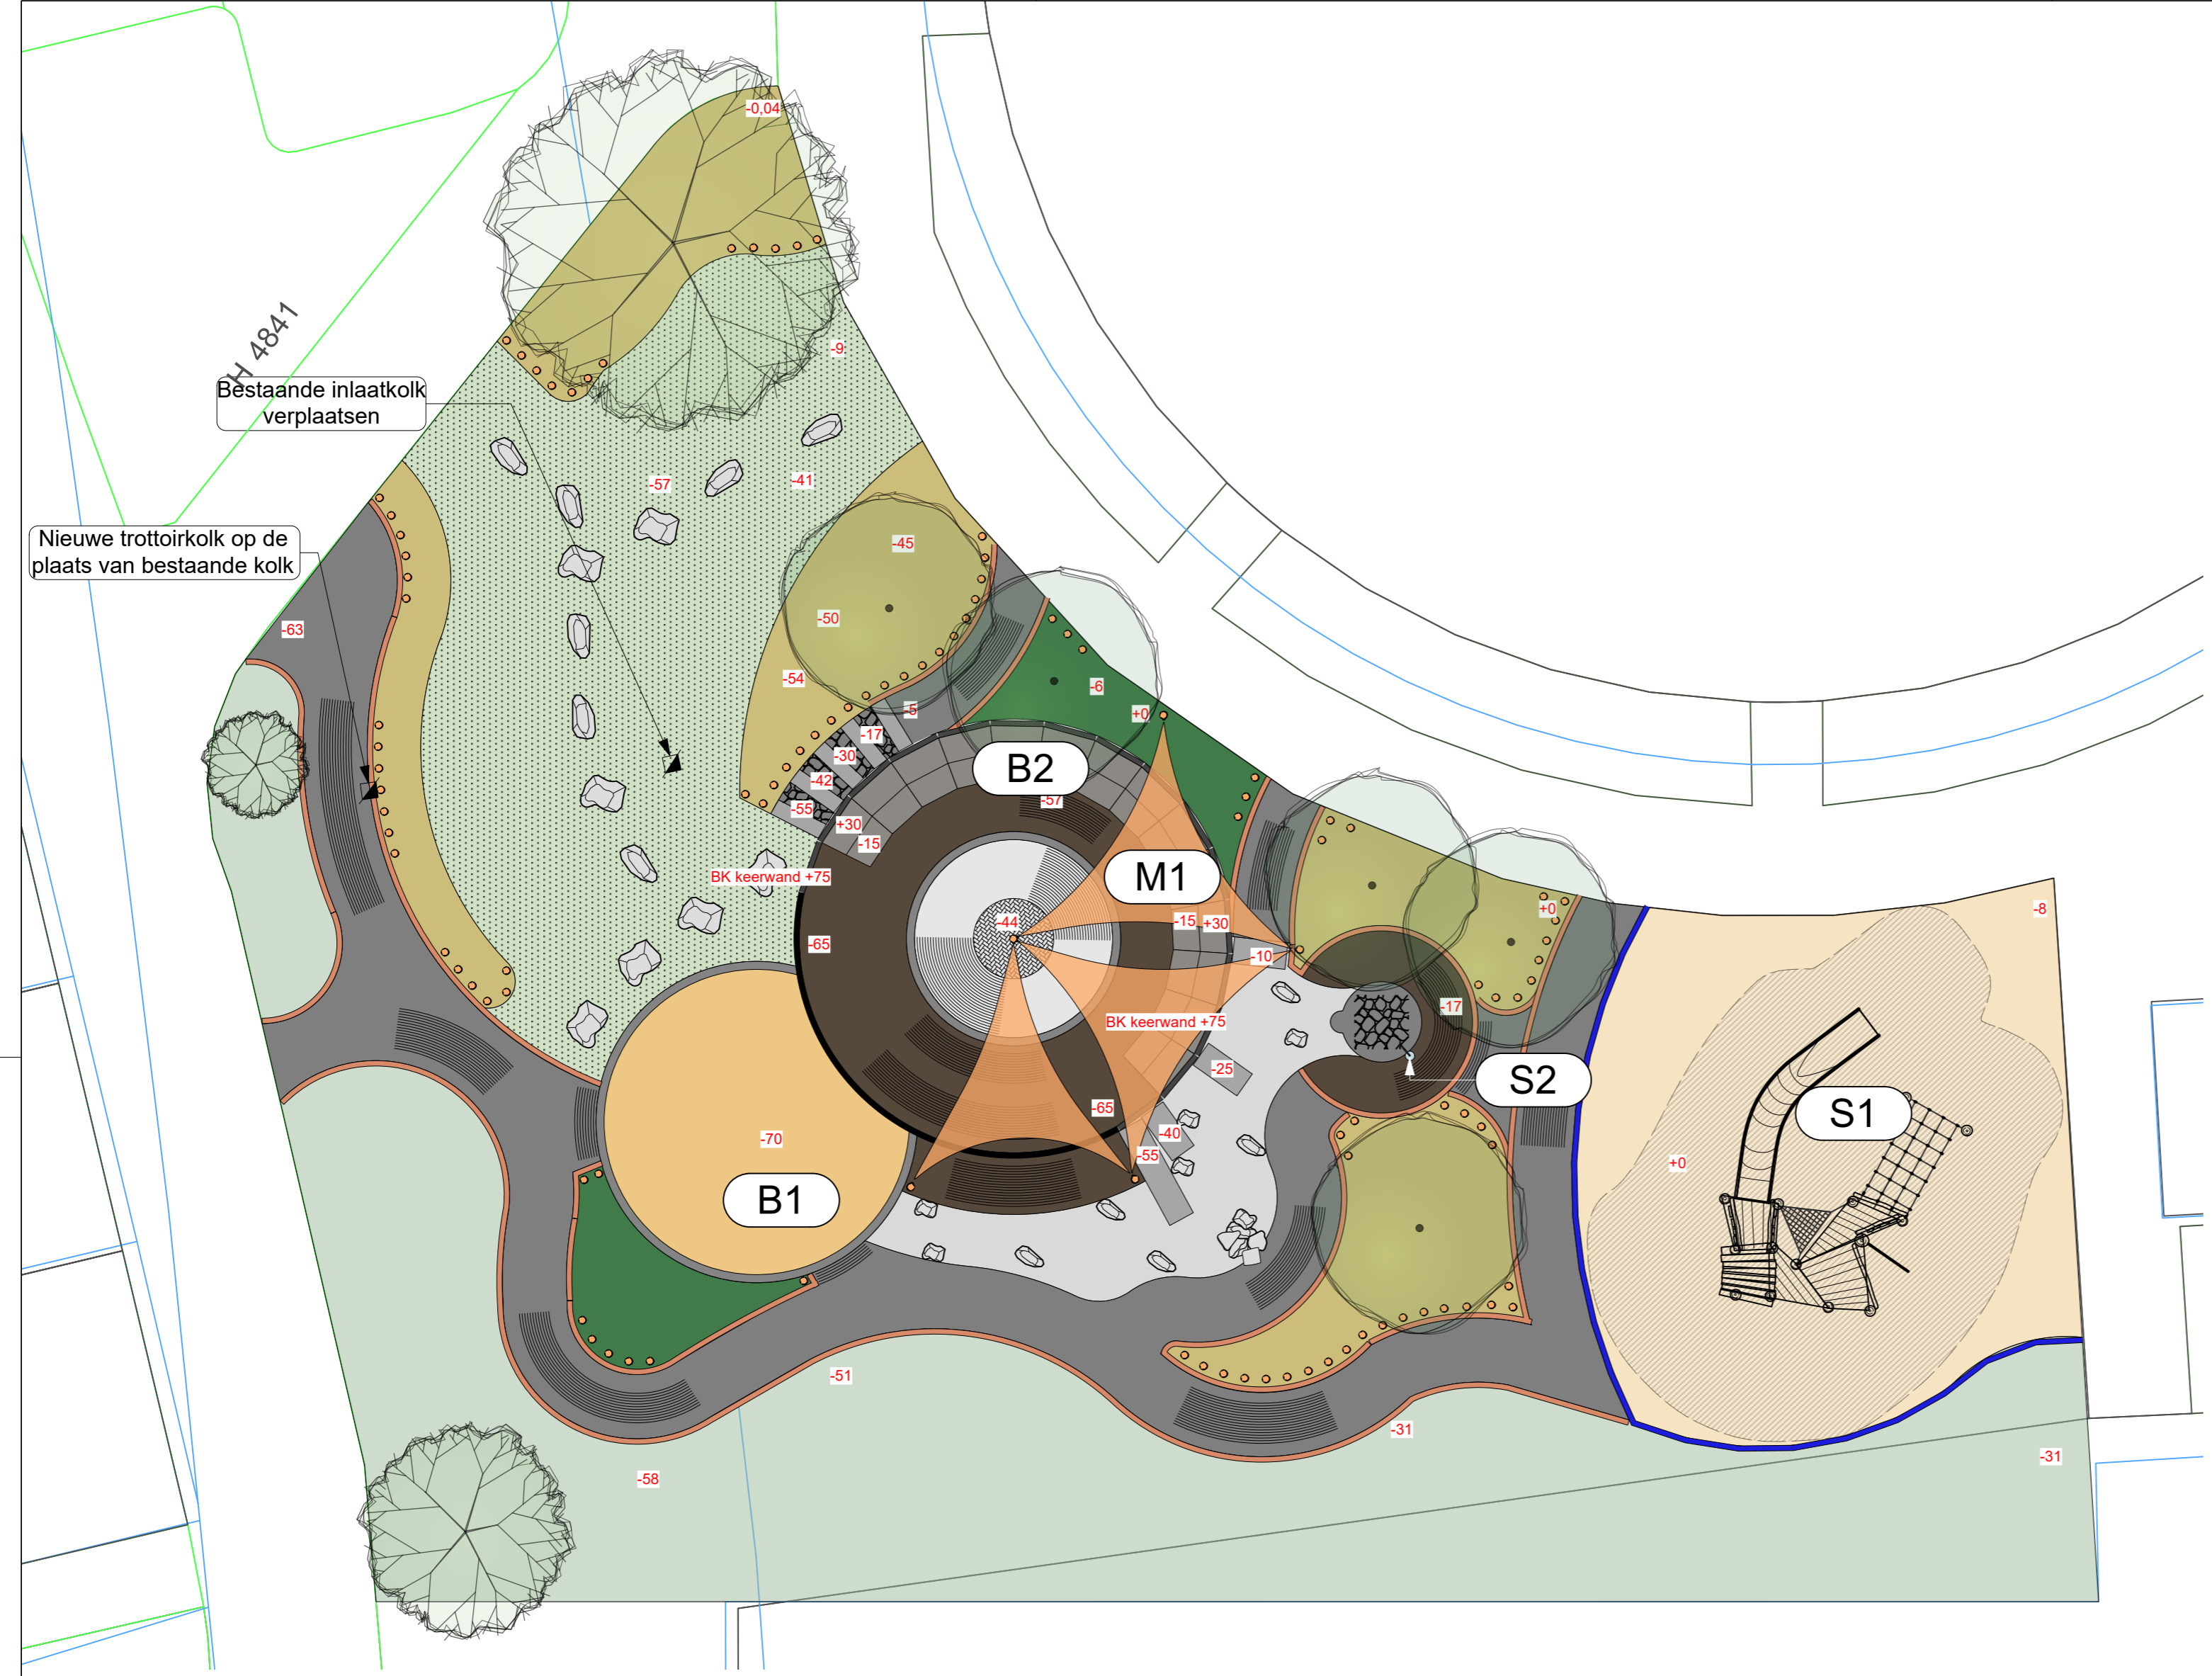


LEGENDA

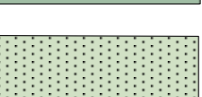
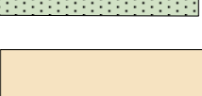
Nummer	Omschrijving
S1	L+A Speeltoestel maatwerk
S2	Bestaande waterpomp (herplaatsen)
B1	L+A Zandbak met zandbakrand van trottoirbanden
B2	L+A 3D geprinte betonnen zitelement (Weber)
M1	L+A Schaduwdoeken 3x (5 palen Ø15cm)

-  Bestaande boom 3 stuks
-  Nieuwe boom 5 stuks
-  Valzone / vrije ruimte
-  Robiniapalen Ø15cm 40cm +mv (101x)
-  -50 Aanleghoogtes t.o.v. straatwerk
-  Rotsblokken 5mm afronding, 50/70cm (ca 9 st)
-  Keer-element 150x100x10 (16 stuks)
-  Trap-element 100x50x10
-  Trap-element 100x30/25
-  Plantvak/struingroen
-  Plantvak/kijkgroen
-  Plantvak bestaand
-  Grasland, extensief
-  Valzand
-  Zandbakzand
-  Betonnen waterloop
-  Klinkers IJselformaat (lange lagen)
-  Klinkers IJselformaat (lange lagen)
-  Klinkers Waalformaat beton
-  Opsluitband 10x20
-  Kopse rollaag KF
-  Trottoirband 13/15x25
-  Gazonband 10x20



Alle L + A inrichtingselementen ter indicatie erin gezet.
Specifieke toestellen en leverancier wordt nader bepaald!


Inrichtingstekening 1
Schaal: 1:100

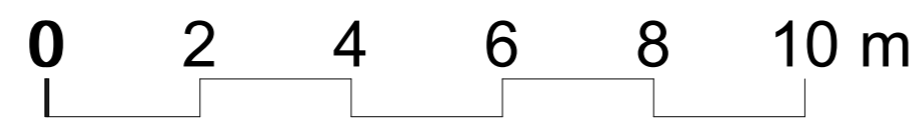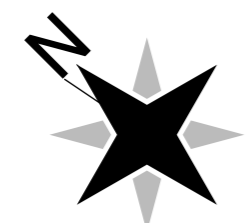


Wijz.: Wijz.: B 28-11-2025 Wijz.: A 21-11-2025	Nota: Nota: Zitbanken, hoogtes, plantvakken en kantopsluitingen Nota: Wijzigingen nav gesprekken	Get: Get: TN Get: TN
SNKgroep B.V. Kerkstraat 2a 5735 BZ Aarle-Rixtel 06-13 02 21 91	Project: BS De Parel	Projectstatus: VO <input type="checkbox"/> DO <input type="checkbox"/> TU <input checked="" type="checkbox"/>
 Outdoor speel- & sportplaatsen Advies - ontwerp	Datum : 25-08-2025 Tekenaar : TN	Scale : 1:100 Format : A2
Project ID : 2024-034 Opdrachtgever : BS De Parel		Project adres : Schoolstraat 1, 5258CJ Berlicum

LEGENDA

Hoeveelhedenstaat Opsluitingen	
Lengte m1	Soort opsluiting
19,09	Gazonband 10x20
16	Keermuur 10cm 1,75x1m
3,60	Kopse rollaag K.F.
108,42	Kopse Rollaag KF
9,37	Opsluitband 10x20 R=4
12,10	Trottoirband 13/15x25 R=2
14,61	Trottoirband 13/15x25 R=3
0,00	

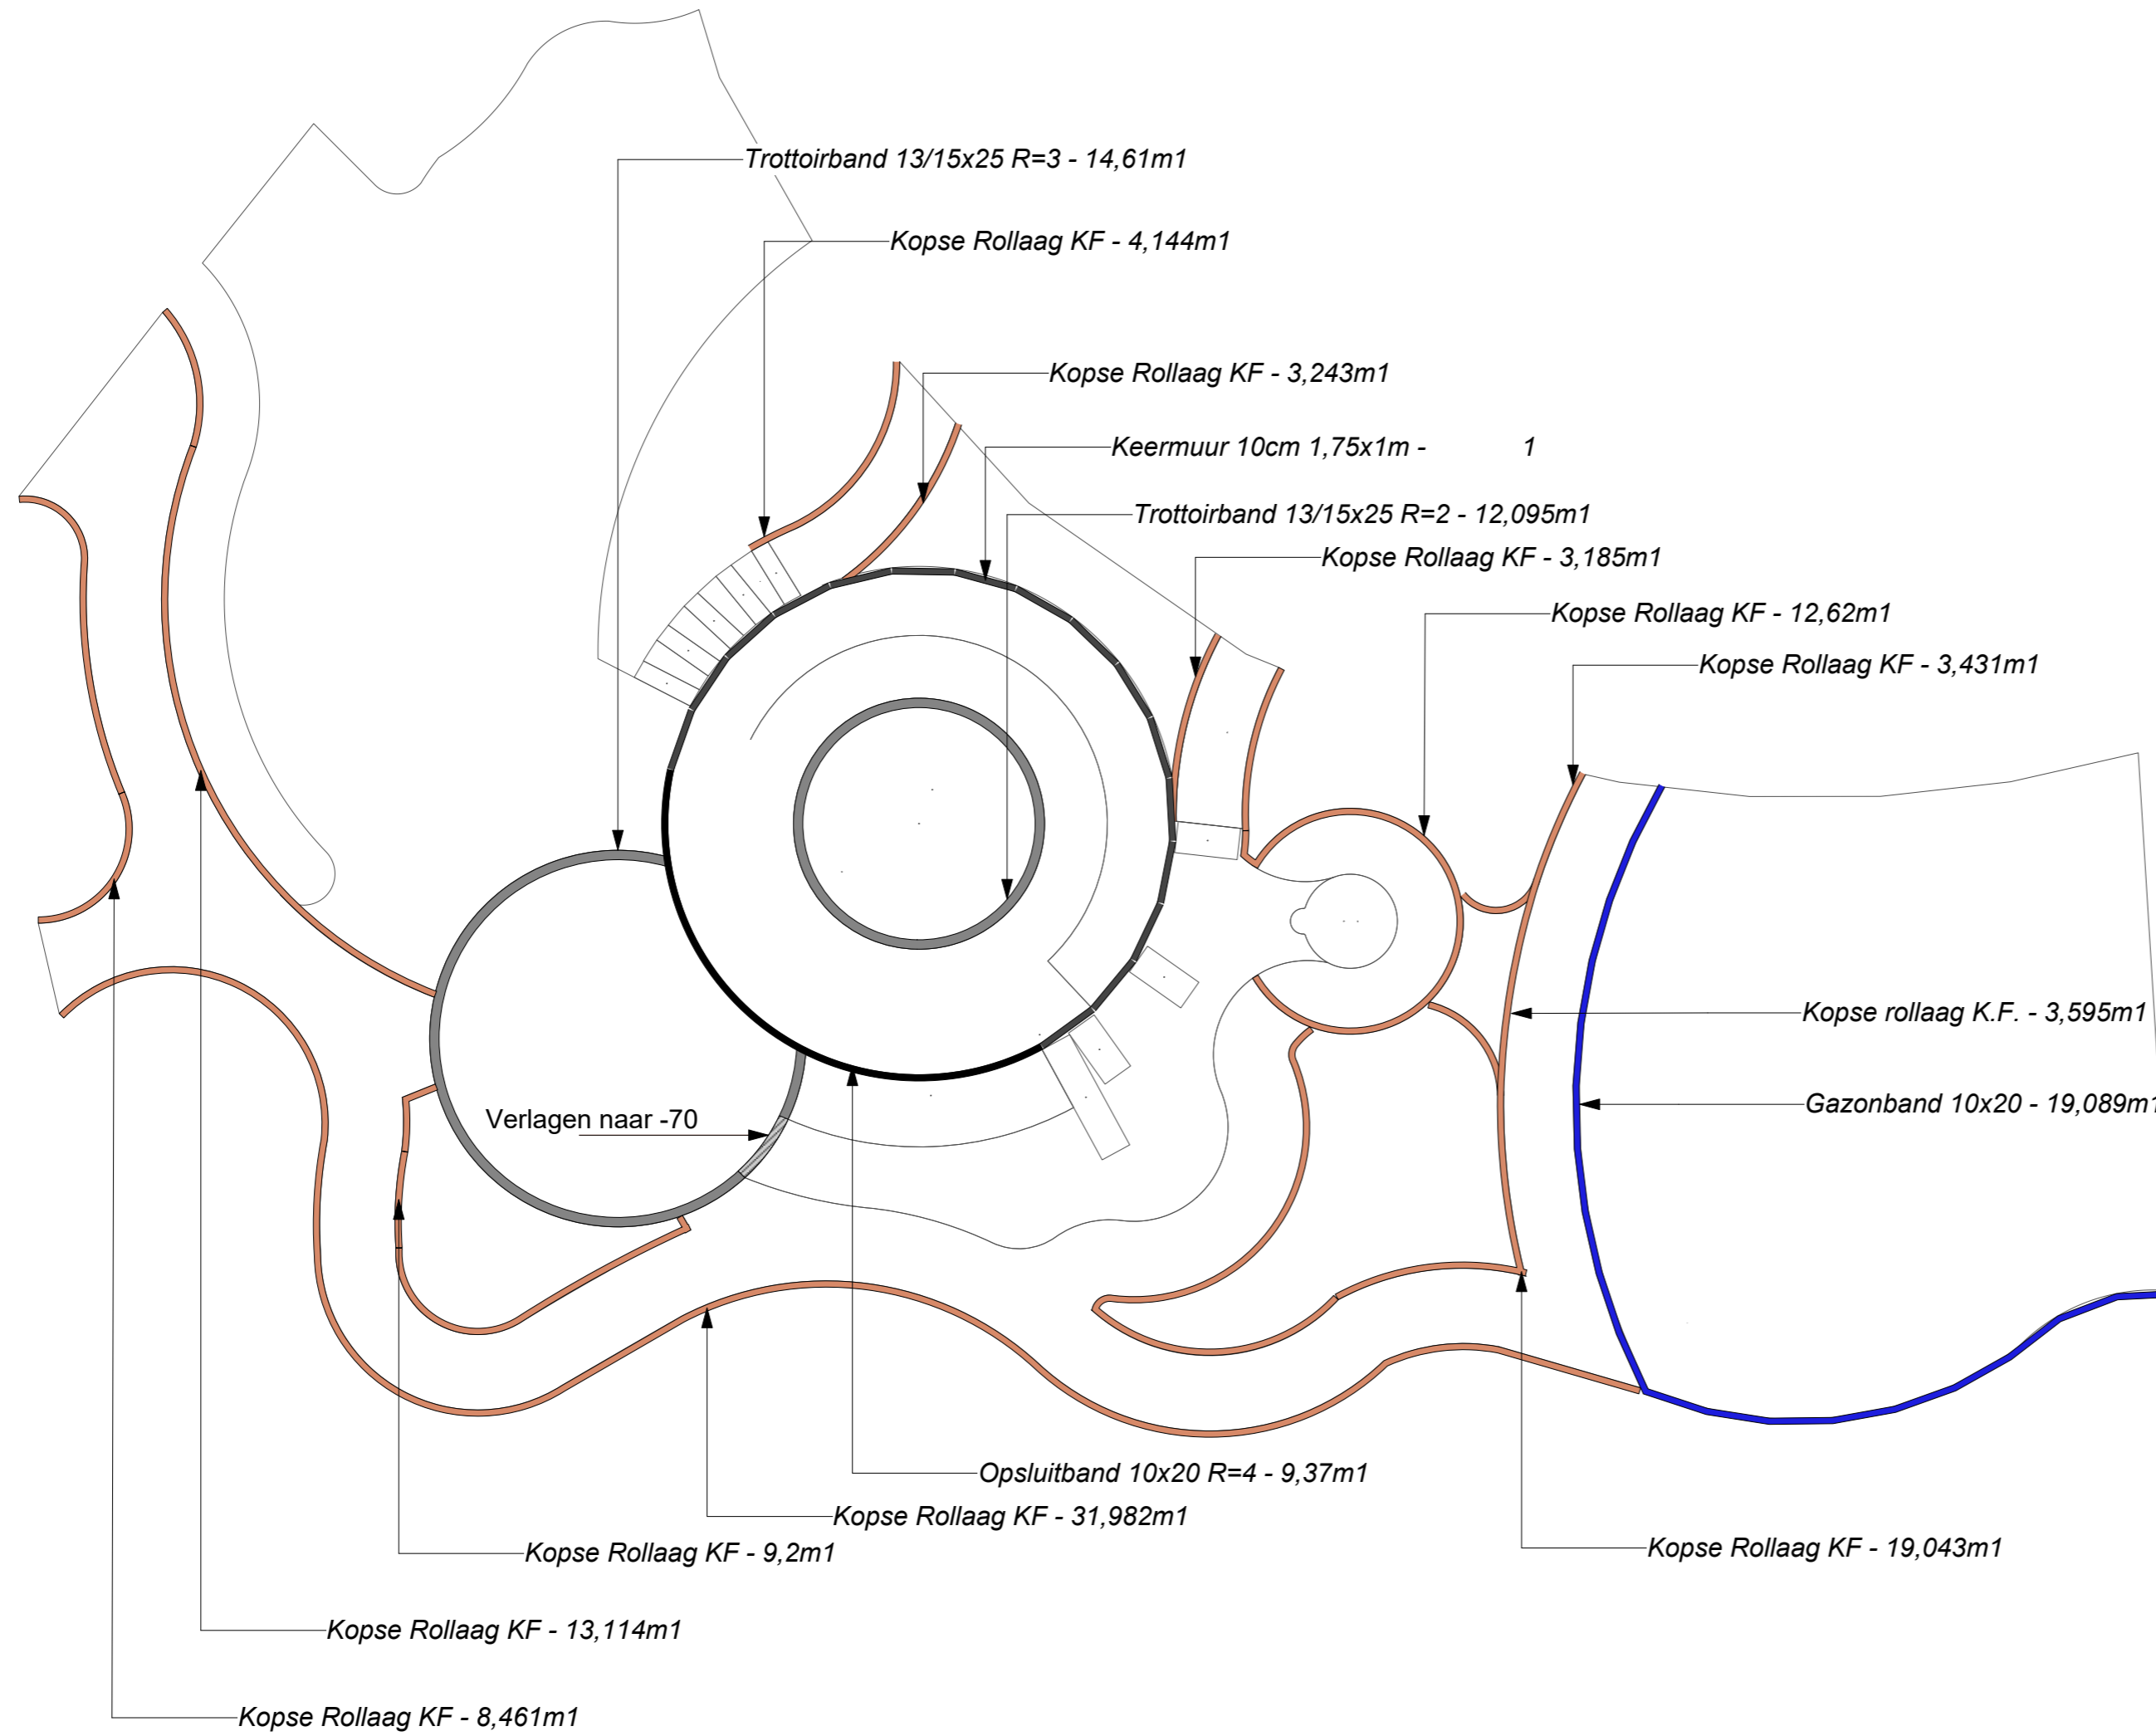


Kantopsluitingen 4
Schaal: 1:100

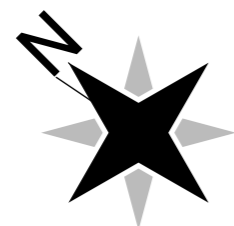


Wijz.: B 28-11-2025	Nota: Kantopsluiting toegevoegd	Get: TN
Wijz.: A 21-11-2025	Nota: Gewijzigd nav aangepast ontwerp	Get: TN
SNKgroep B.V. Kerkstraat 2a 5735 BZ Aarle-Rixtel 06-13 02 21 91	Project : BS De Parel	Projectstatus : VO <input type="checkbox"/> DO <input type="checkbox"/> TU <input checked="" type="checkbox"/>
	Datum : 25-08-2025 Tekenaar : TN	Project ID : 2024-034 Opdrachtgever : BS De Parel
Soort tekening : VO - KANTOPSLUITINGEN		Scale : 1:100 Format : A2
Project adres : Schoolstraat 1, 5258CJ Berlicum		

LEGENDA

Hoeveelhedenstaat verharding			
Oppervlakte m2	Omtrek lm	Kleur	Verhardingssoort
2,50	14,00		Betonnen traptreden
1,50	13,00		Betonnen traptreden 100x30/25
20,59	29,27		Betonnen waterloop
12,23	26,47		Fundering menggranulaat
3,16	15,60		Kinderkopjes
37,18	62,24		Klinkers IJselformaat
81,38	136,63		Klinkers IJselformaat paden
12,57	12,57		Klinkers WF Beton

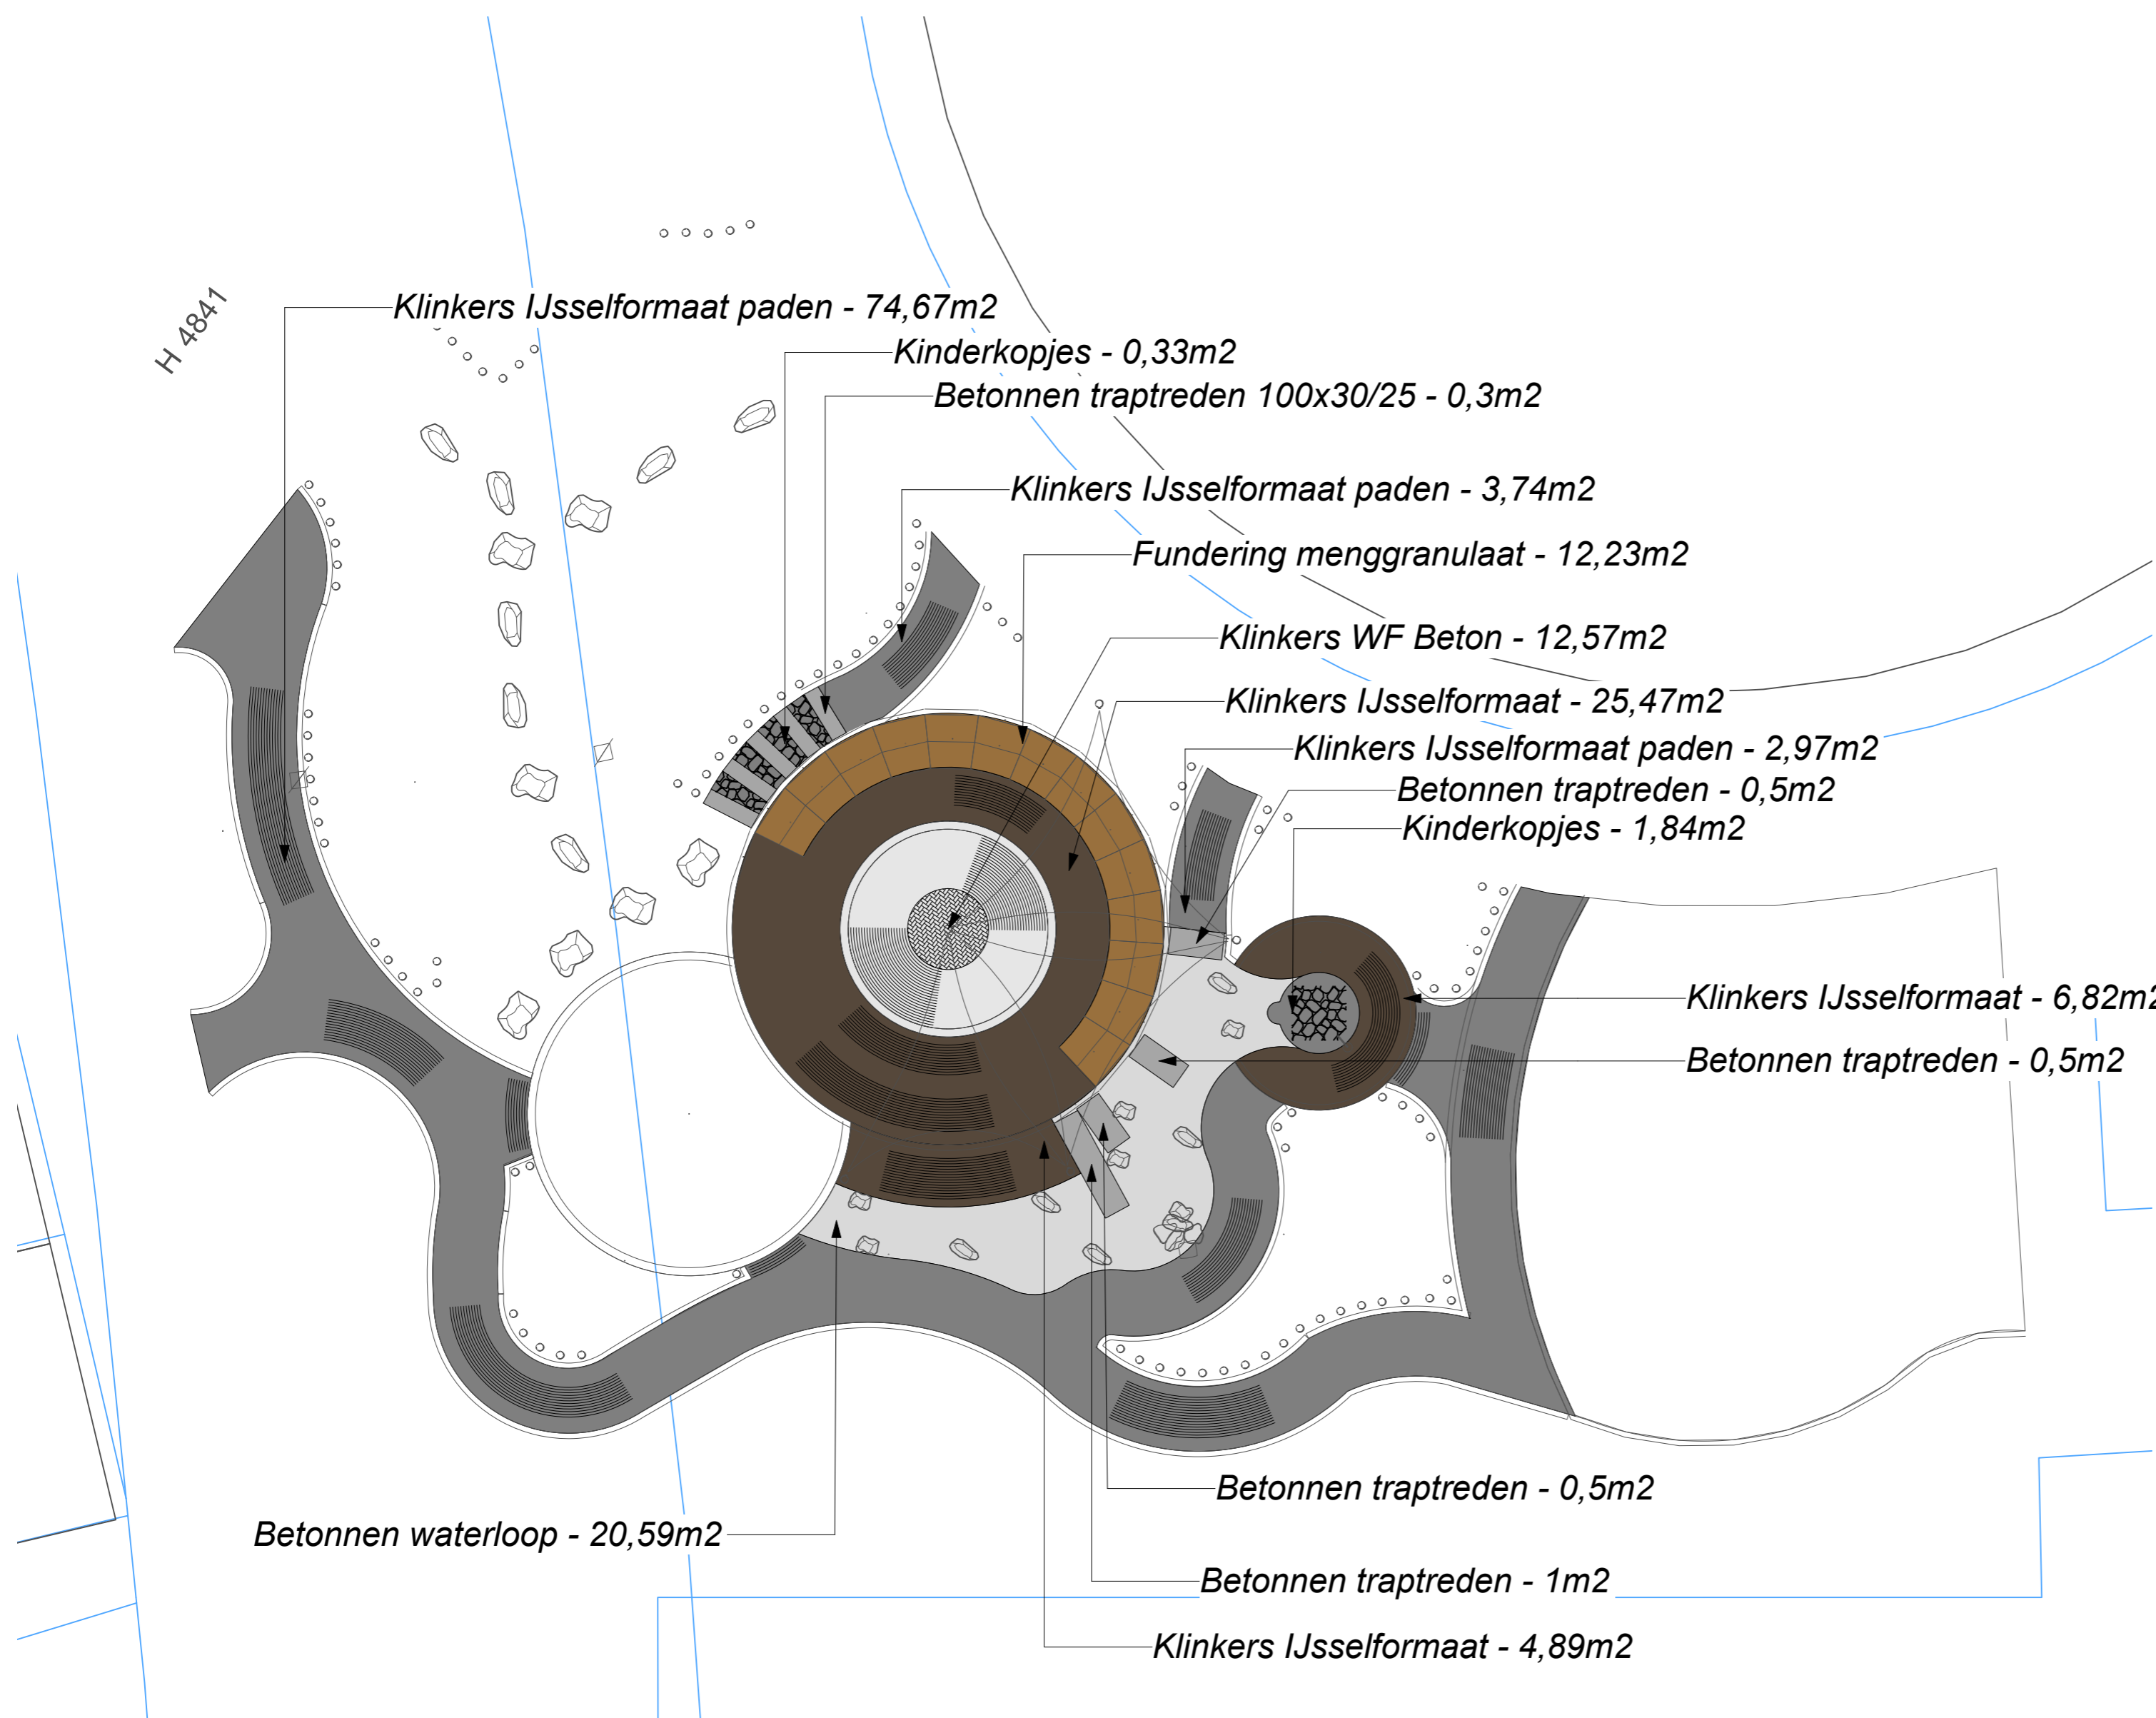



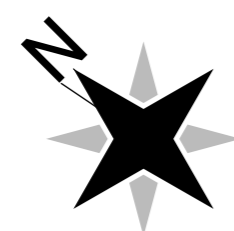


Verhardingen 2
Schaal: 1:100




0 2 4 6 8 10 m



Wijz.: B 28-11-2025	Nota: Trap gewijzigd naar kinderkopjes	Get: TN
Wijz.:	Nota:	Get:
Wijz.: A 21-11-2025	Nota: Gewijzigd nav aangepast ontwerp	Get: TN
SNKgroep B.V. Kerkstraat 2a 5735 BZ Aarle-Rixtel 06-13 02 21 91	Project : BS De Parel	Projectstatus : VO <input type="checkbox"/> DO <input type="checkbox"/> TU <input checked="" type="checkbox"/>
Outdoor speel- & sportplaatsen Advies - ontwerp	Datum : 25-08-2025 Tekenaar : TN	Project ID : 2024-034 Opdrachtgever : BS De Parel
Soort tekening : VO - VERHARDINGEN		Scale : 1:100 Format : A2
Project adres : Schoolstraat 1, 5258CJ Berlicum		

LEGENDA

Hoeveelhedenstaat groenvoorziening	Oppervlakte m ²	Omtrek lm	Kleur	Soort groenvoorziening
	16,32	33,35		Plantvak kijkgroen
	25,47	18,71		Zandbakzand
	70,34	95,97		Plantvak struingroen
	83,68	35,32		Valzand
	88,40	46,28		Grasland Extensief

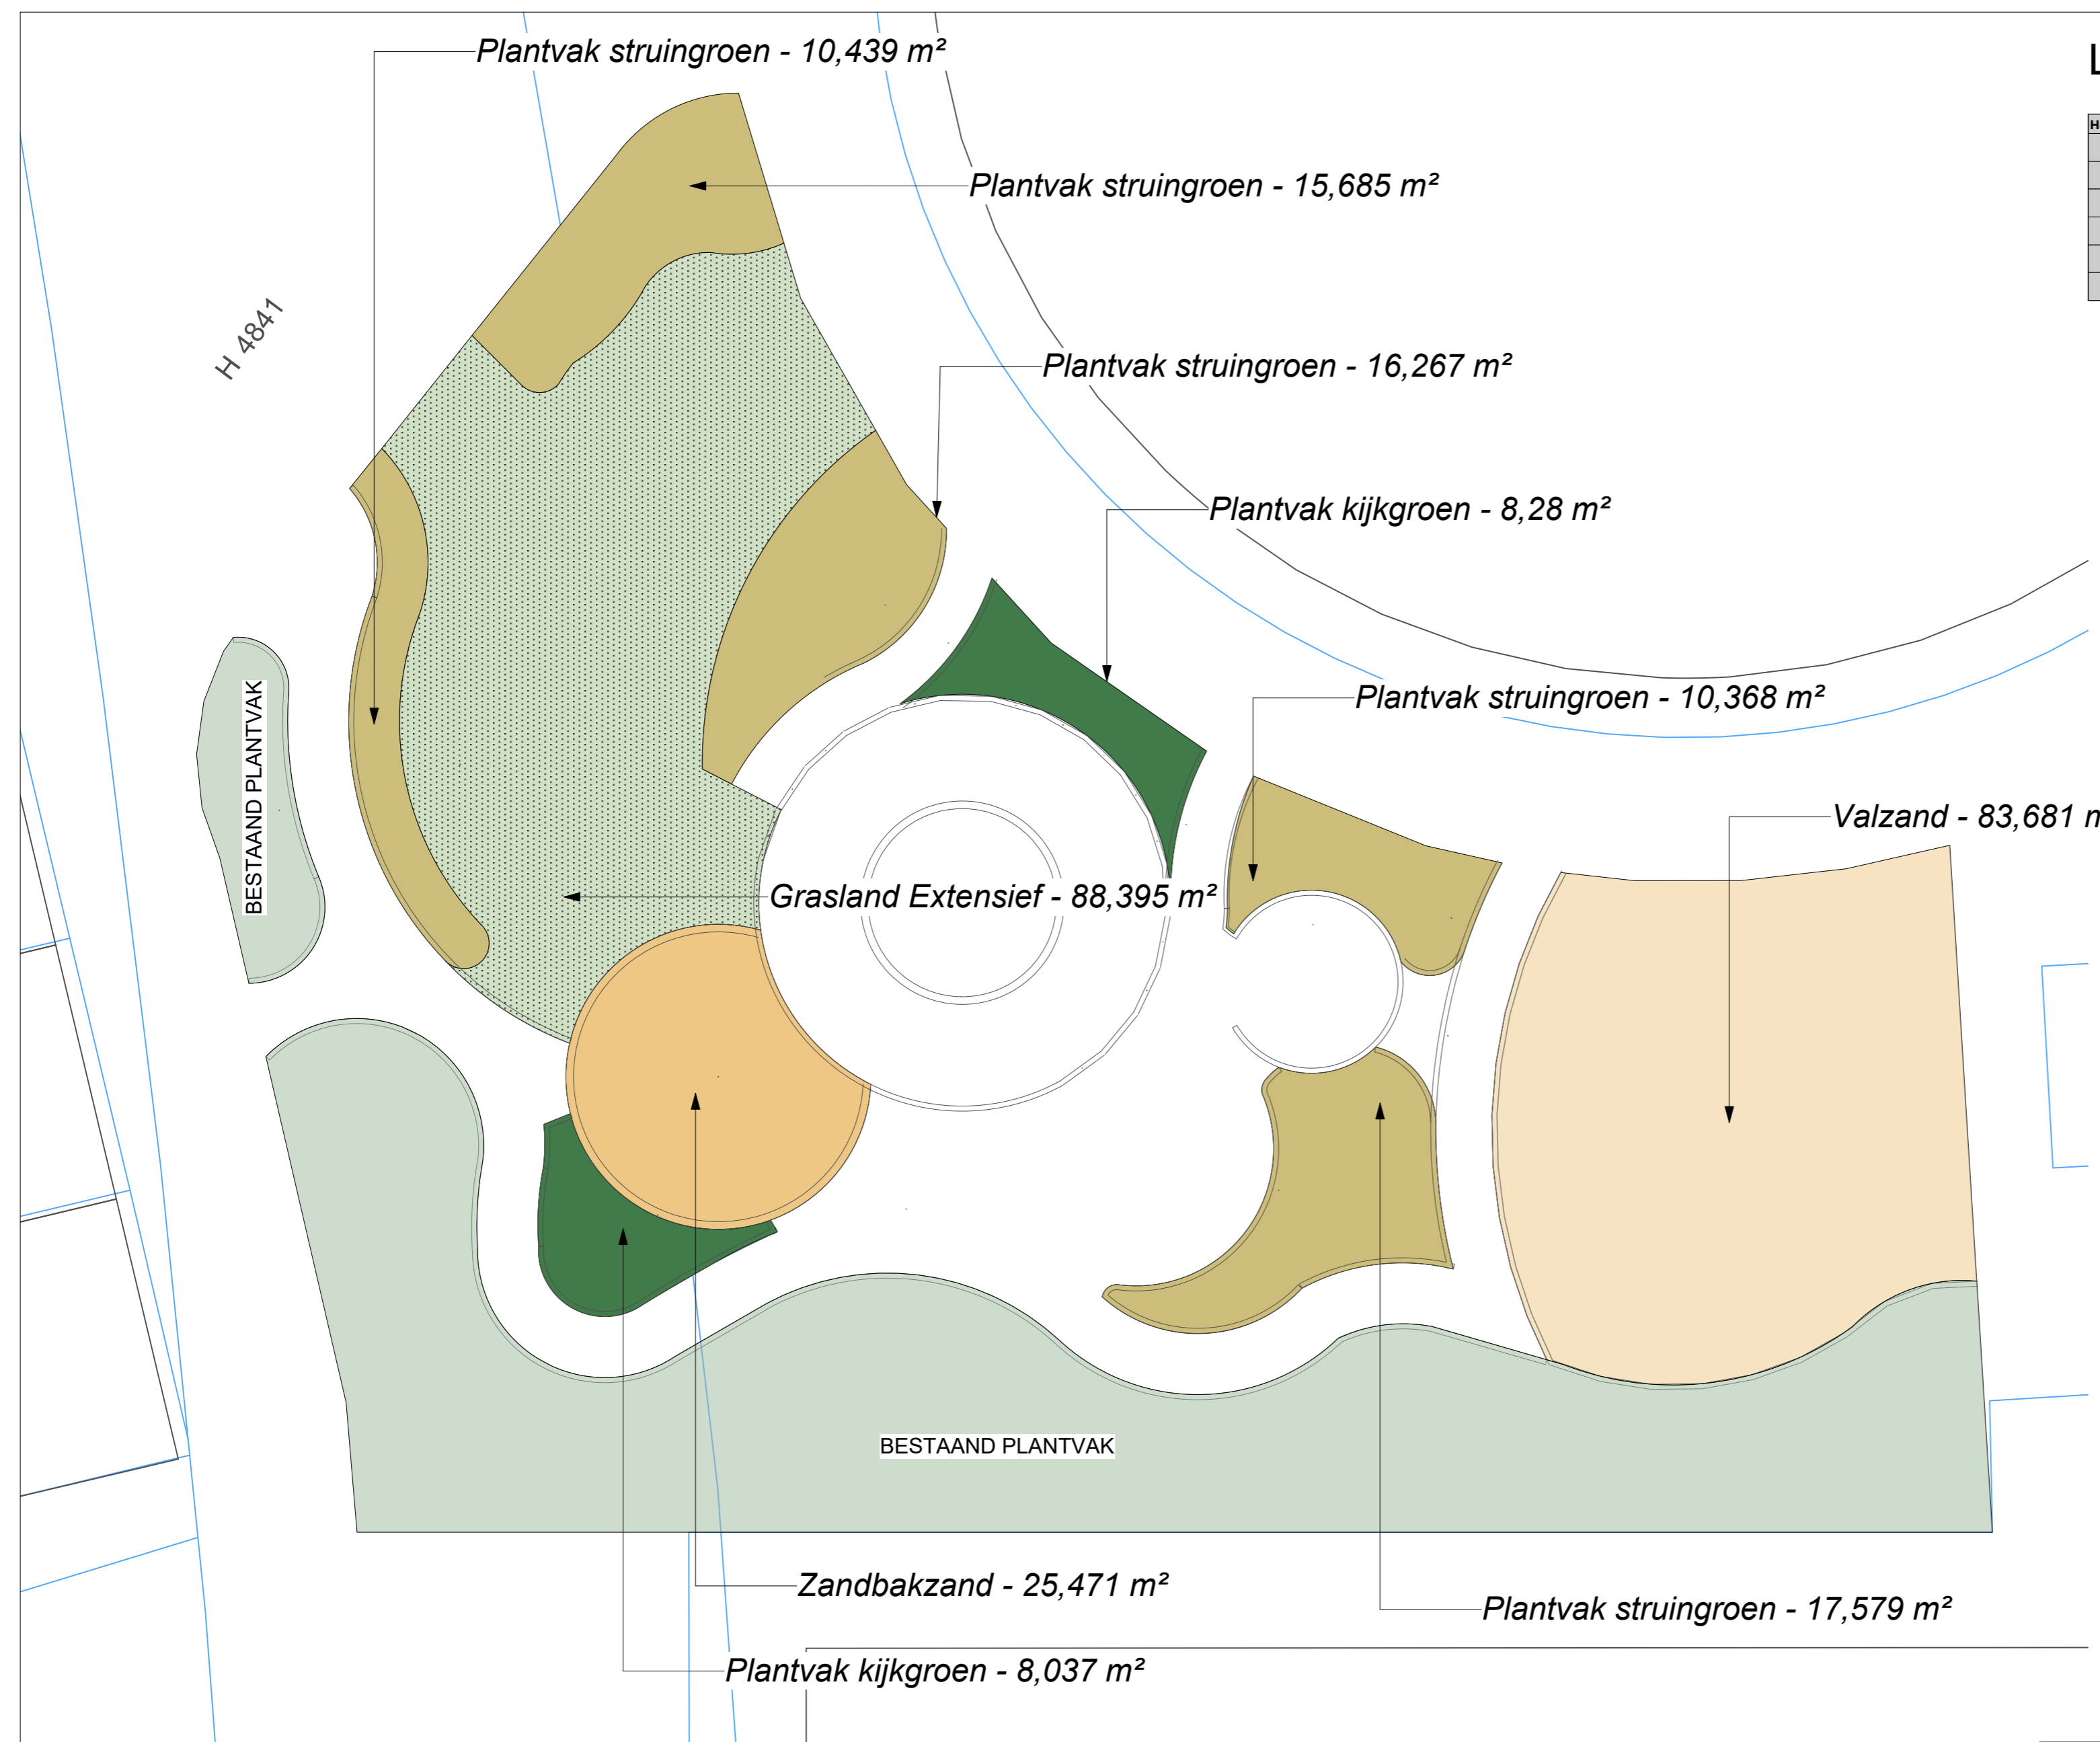


Hoeveelheden 3
Schaal: 1:100

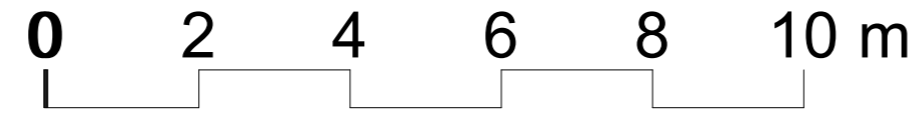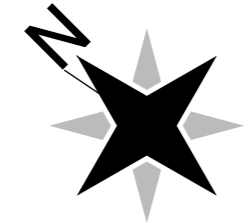


Wijz.: B 28-11-2025 Nota: 5 plantvakken kijkgroen gewijzigd naar struingroen		Get: TN
Wijz.: A 21-11-2025 Nota: Gewijzigd nav aangepast ontwerp		Get: TN
SNKgroep B.V. Kerkstraat 2a 5735 BZ Aarle-Rixtel 06-13 02 21 91		Projectstatus : VO <input type="checkbox"/> DO <input type="checkbox"/> TU <input checked="" type="checkbox"/>
Project : BS De Parel		Scale : 1:100
Datum : 25-08-2025 Tekenaar : TN		Project ID : 2024-034 Opdrachtgever : BS De Parel
Soort tekening : VO - LANDSCHAPZONES		Format : A2
Project adres : Schoolstraat 1, 5258CJ Berlicum		




Doorsnede A-A'
Schaal: 1:50

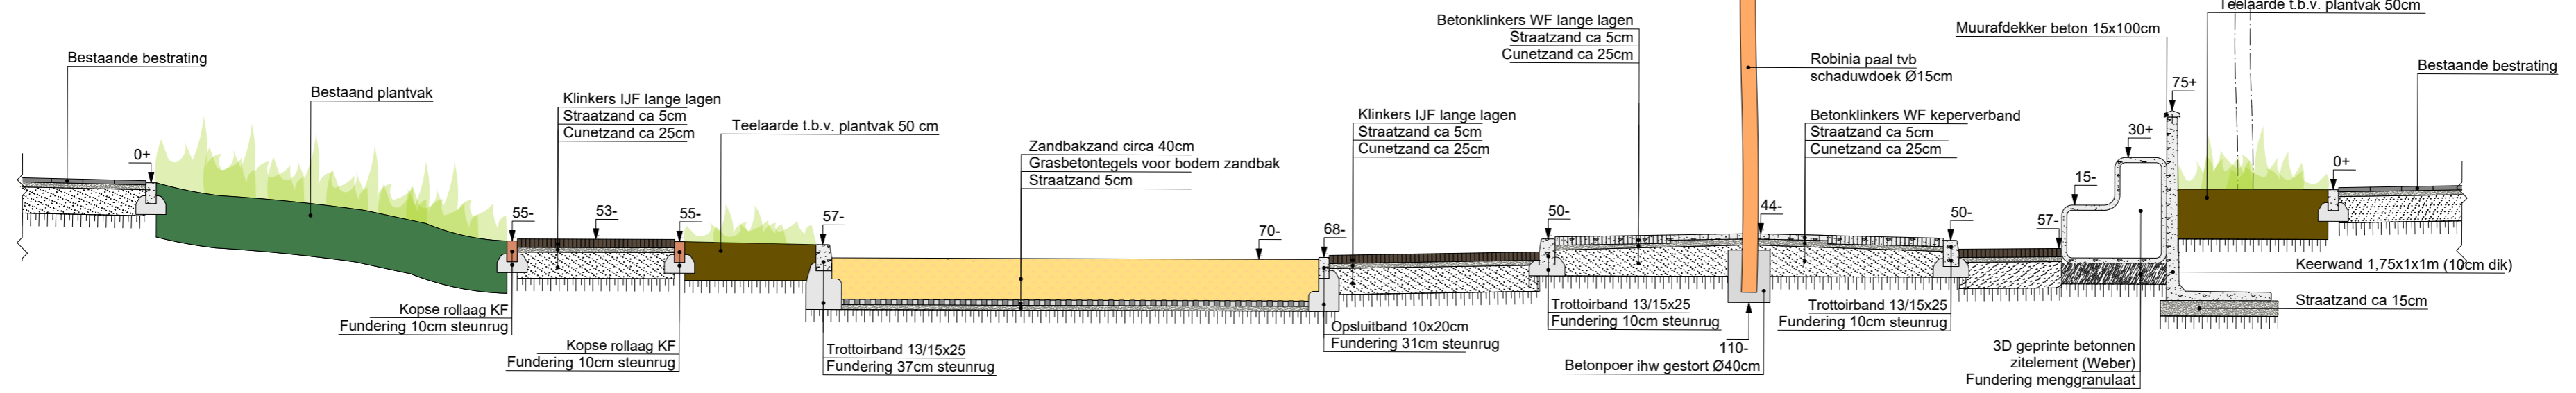


Doorsnede B-B'
Schaal: 1:50

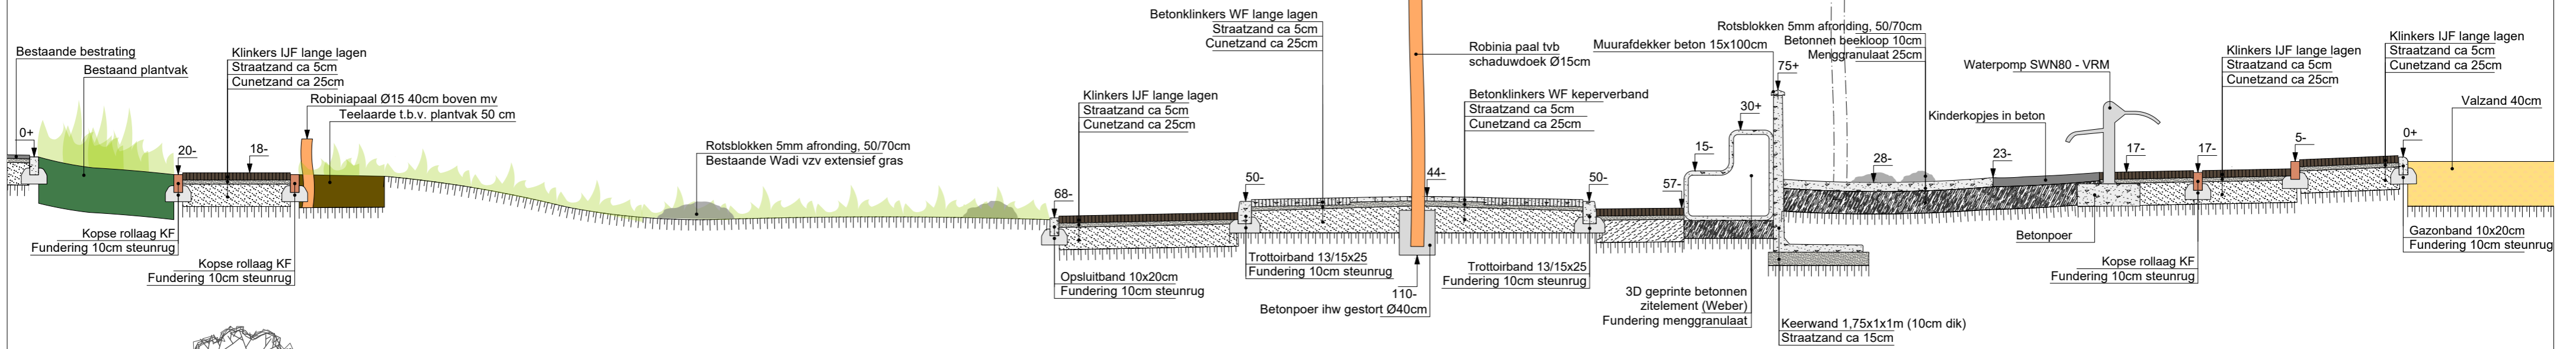


Sfeerbeeld van de wadi en beekloop

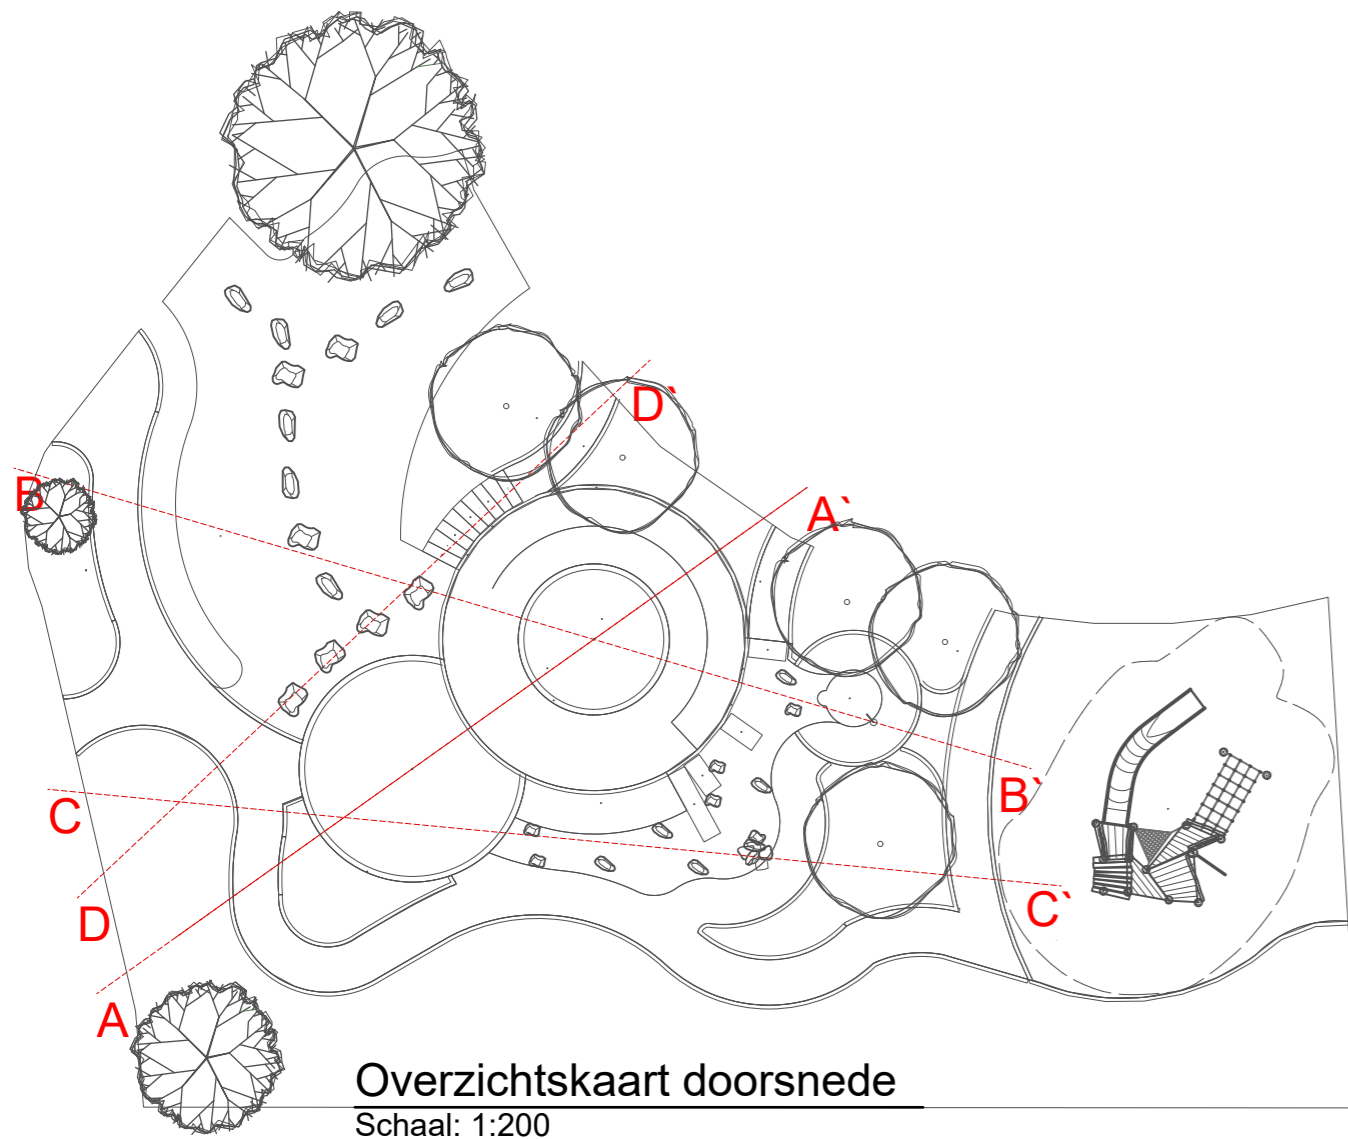

Wijz.:	Nota:	Get:
Wijz.:	Nota:	Get:
Wijz.:	Nota:	Get:
SNKgroep B.V. Kerkstraat 2a 5735 BZ Aarle-Rixtel 06-13 02 21 91		Projectstatus : VO <input type="checkbox"/> DO <input type="checkbox"/> TU <input checked="" type="checkbox"/>
Project : BS De Parel		Scale : 1:50 Format : A2
Datum : 25-08-2025 Tekenaar : TN		Project ID : 2024-034 Opdrachtgever : BS De Parel
Soort tekening : TU TECHNISCHE DOORSNEDE 1		Project adres : Schoolstraat 1, 5258CJ Berlicum
 SNK Outdoor speel- & sportplaatsen Advies - ontwerp		



Doorsnede C-C'

Schaal: 1:50

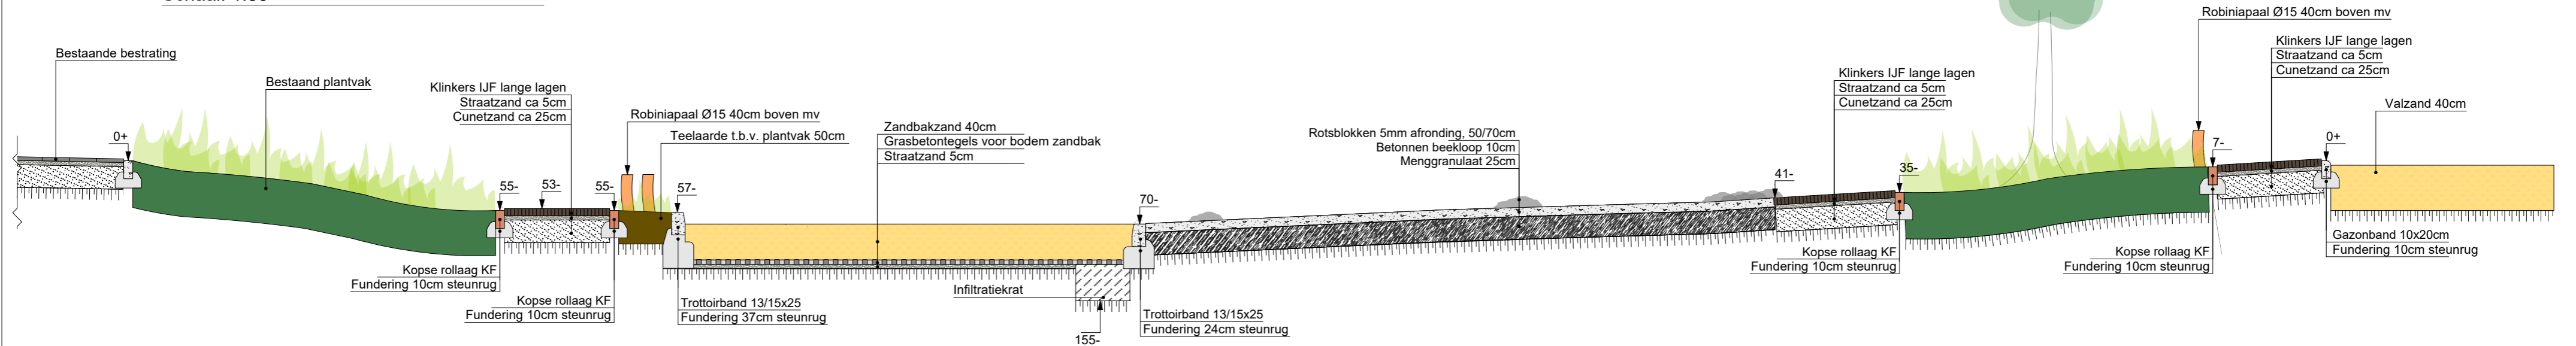

Doorsnede D-D'

Schaal: 1:50

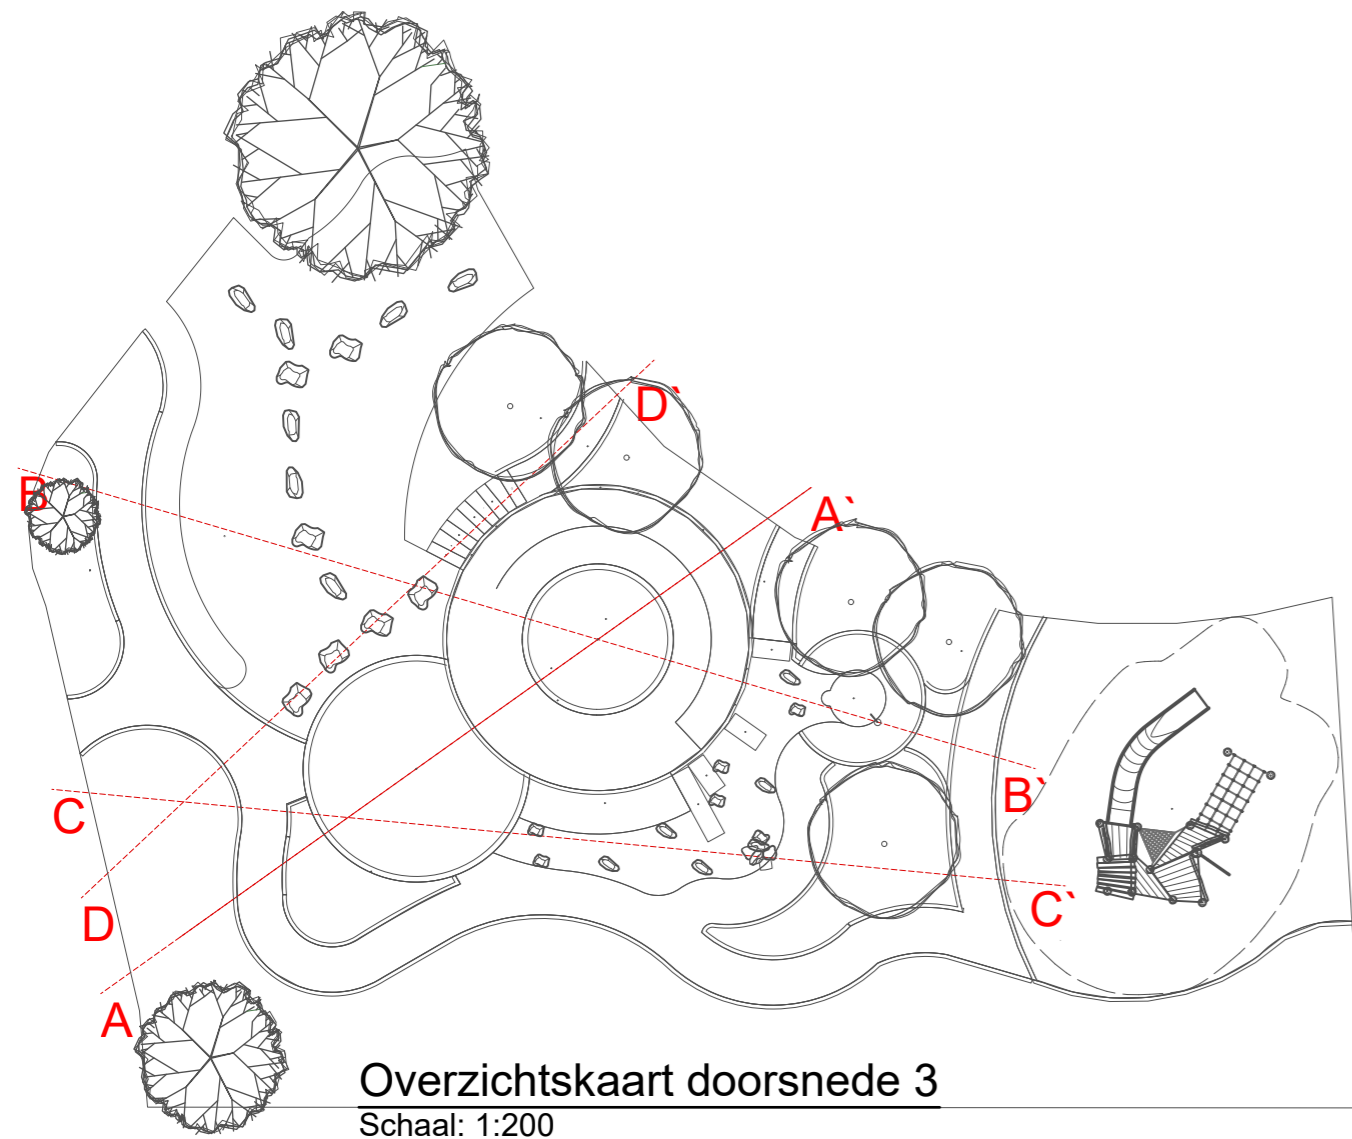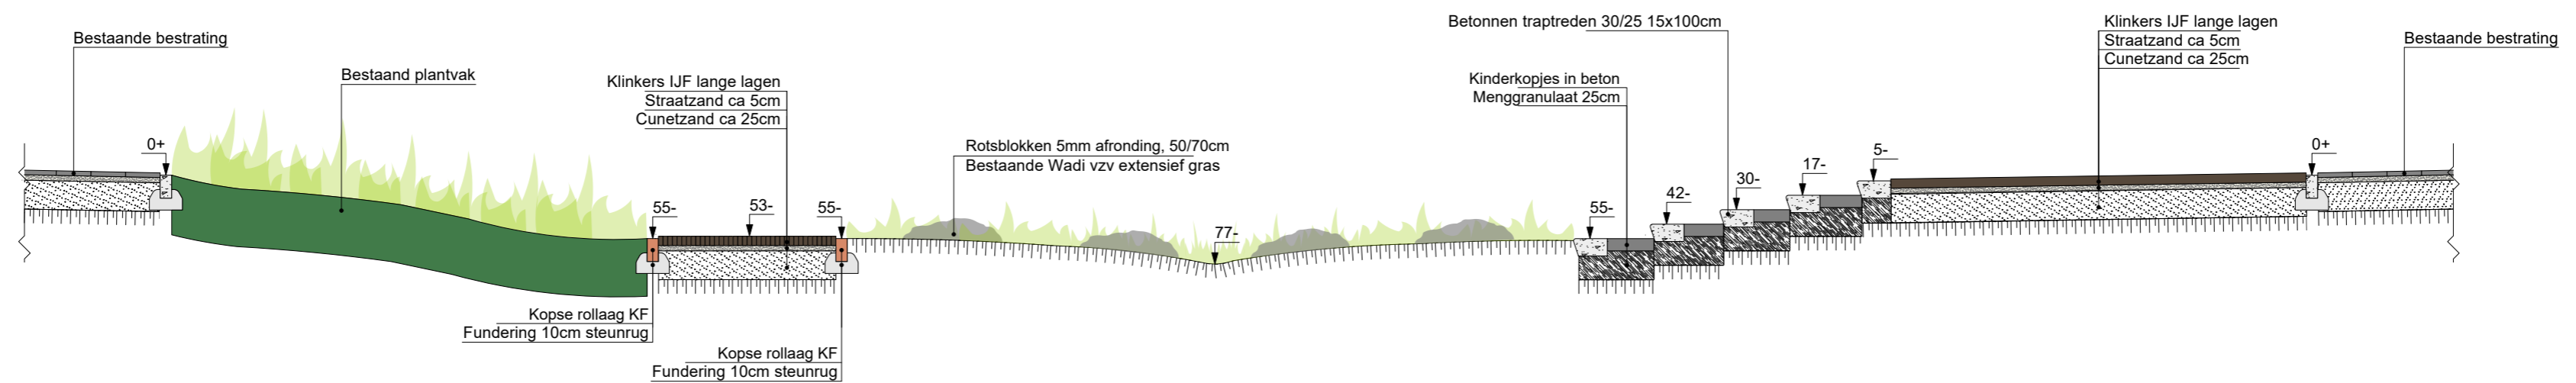

Wijz.:	Nota:	Get:
Wijz.:	Nota:	Get:
Wijz.:	Nota:	Get:
SNKgroep B.V. Kerkstraat 2a 5735 BZ Aarle-Rixtel 06-13 02 21 91		Project : BS De Parel
Datum : 25-08-2025 Tekenaar : TN		Project ID : 2024-034 Opdrachtgever : BS De Parel
Soort tekening : TU TECHNISCHE DOORSNEDE 2		Projectstatus : VO <input type="checkbox"/> DO <input type="checkbox"/> TU <input checked="" type="checkbox"/>
Project adres : Schoolstraat 1, 5258CJ Berlicum		Scale : 1:50 Format : A2

